

ΕΦΗΜΕΡΙΣ ΤΗΣ ΚΥΒΕΡΝΗΣΕΩΣ
ΤΗΣ ΕΛΛΗΝΙΚΗΣ ΔΗΜΟΚΡΑΤΙΑΣ

ΑΘΗΝΑ 27 ΦΕΒΡΟΥΑΡΙΟΥ 1992	ΤΕΥΧΟΣ ΤΕΤΑΡΤΟ	ΑΡΙΘΜΟΣ ΦΥΛΛΟΥ 187

ΠΕΡΙΕΧΟΜΕΝΑ

ΑΝΑΔΑΣΩΣΕΙΣ

ΑΠΟΦΑΣΕΙΣ

ΠΟΛΕΟΔΟΜΙΑ

ΔΙΑΤΑΓΜΑΤΑ

ΑΠΟΦΑΣΕΙΣ

ΑΝΑΔΑΣΩΣΕΙΣ

ΑΠΟΦΑΣΕΙΣ

Αριθ. 241 (1)

Κήρυξη αναδασωτέας έκτασης 25,009 στρεμ. (είκοσι πέντε στρέμματα και εννέα τετ. μέτρα), στη θέση «Σχάλα» Κοινότητας Νεμούτας του Νομού Ηλείας.

Ο ΝΟΜΑΡΧΗΣ ΗΛΕΙΑΣ

Έχοντας υπόψη:

1. Τις διατάξεις του Ν. 3200/55 «περί διοικητικής αποκέντρωσης, όπως τροποποιήθηκε και συμπληρώθηκε μεταγενέστερα με το Ν.Δ. 532/70» για διοικητική αποκέντρωση και την 5651/85 απόφαση Νομού Ηλείας «περί παροχής εξουσιοδοτήσεως στους Πρ/νους των Υπηρ. υπογράφειν εντολή Νομ. αποφάσεις κλπ.».

2. Τις διατάξεις του άρθρου 117 παρ. 3 της Συντάγματος της Χώρας.

3. Τις διατάξεις του Ν. 998/1979 «περί προστασίας των Δασών» και ειδικότερα:

α) του άρθρου 41 παρ. 1,

β) του άρθρου 38 παρ. 1.

4. Τις δ/γές του Υπουργείου Γεωργίας:

α) 160417/1180/6.7.80,

β) 18247/3049/24.9.80,

γ) 141823/24.2.83.

Την αριθ. 755/30.1.92 πρόταση του Δασαρχείου Πύργου για κήρυξη της δασεκτάσεως, που αναφέρεται στο θέμα, ως αναδασωτέα διότι η δασική βλάστηση, που την κάλυπτε, καταστράφηκε με πυρκαγιά που έγινε στις 2.1.1992 και επιβάλλεται η εκ νέου διάσωσή της, αποφασίζουμε:

Κηρύσσουμε αναδασωτέα, με σκοπό την επαναδημιουργία, με φυσική αναγέννηση, της δασικής βλάστησης, που καταστράφηκε με πυρκαγιά που έγινε στις 2.1.1992 την δημόσια δασική έκταση, εμβαδού 25,009 στρεμ. (είκοσι πέντε στρέμματα και εννέα τετρ. μέτρα) που βρίσκεται στη θέση «Σχάλα», της Κοινότητας Νεμούτας.

Προσδιορίζεται από τα στοιχεία Α, Β και Γ τμήματα και έχει όρια:

Τμήμα Α'

Ανατολικά: Δημ. δασ. έκταση και αγροτικό δρόμο.
Δυτικά: » » »
Βόρεια: » » »
Νότια: » » »

Τμήμα Β'

Ανατολικά: Δημ. δασική έκταση.
Δυτικά: Αγροτικό δρόμο.
Βόρεια: Δημ. δασική έκταση.
Νότια: » » »

Τμήμα Γ'

Ανατολικά: Δημ. δασική έκταση.
Δυτικά: » » »
Βόρεια: Αγροτικές καλλιέργειες.
Νότια: » »

οπως φαίνετια στο συνημμένο διάγραμμα που αποτελεί αναπόσπαστο μέρος της απόφασης αυτής.

Η απόφαση αυτή να δημοσιευτεί στην Εφημερίδα της Κυβερνήσεως, σύμφωνα με το Ν. 998/79.

Πύργος, 7 Φεβρουαρίου 1992


Ο Νομάρχης
ΓΕΡΑΣΙΜΟΣ ΚΟΥΤΑΒΑΣ

Ανήκει στην 24 /1992 Απόφ. ΝΟ Ηλείας

ΑΠΟΣΠΑΣΜΑ ΧΑΡΤΟΥ

Περιοχής Κοινότητας Νεμούτας στο οποίο φαίνεται η έκταση που κάηκε στη Δ.Θ. "Σμάλα"

Κλίμακα: 1:100.000

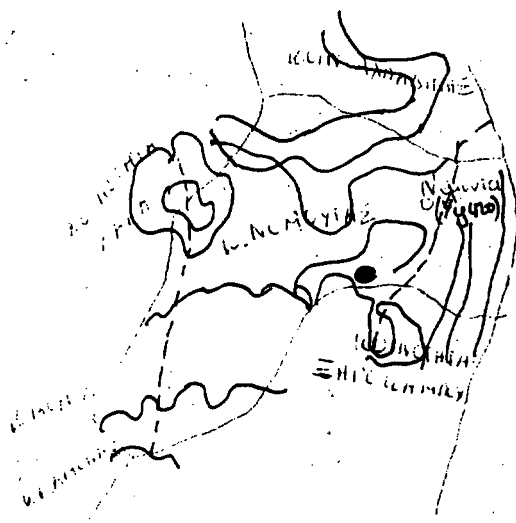

ΥΠΟΜΝΗΜΑ


● : Καείσα έκταση

ΤΟΠΟΓΡΑΦΙΚΟ ΔΙΑΓΡΑΜΜΑ

Της παραπάνω καείσας δασικής έκτασης: Ε: 25,009 στρ.

Τμήματα: Α, Β, Γ

Κλίμακα: 1:2000

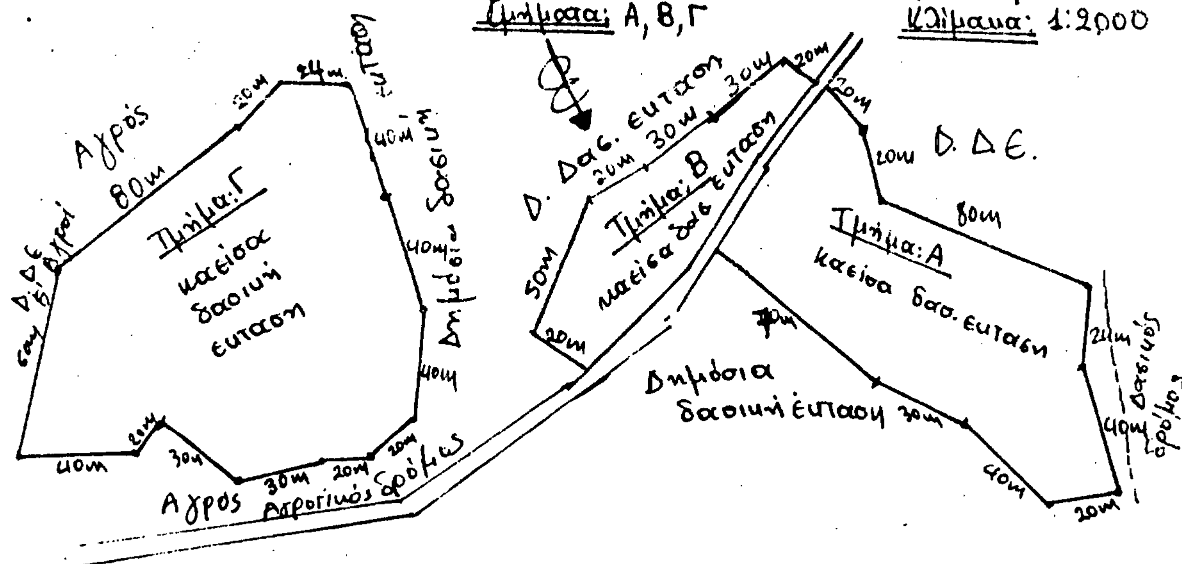

Πύργος 30-1-92
Η
Συντάκτης

Αικατερίνη Γουρέλη
Δασολόγος

Πύργος 30-1-92
Ο
Δασάρχης α.α.

Παναγ. Σάσσαλος
Δασολόγος Α'β

Πύργος 31-1-92
Ε.Ν.
Ο
Δ/ντής Δασών

Παναγ. Σταθόπουλος
Δασολόγος Α'β

ΠΟΛΕΟΔΟΜΙΑ

ΔΙΑΤΑΓΜΑΤΑ

(2)

Τροποποίηση του εγκεκριμένου ρυμοτομικού σχεδίου της Κοινότητας Ν. Μάκρης (Ν. Αττικής) και τροποποίηση προκηπίου.

Ο ΠΡΟΕΔΡΟΣ ΤΗΣ ΕΛΛΗΝΙΚΗΣ ΔΗΜΟΚΡΑΤΙΑΣ

Έχοντας υπόψη:

1. Τις διατάξεις των άρθρων 3, 9 και 70 του από 17.7.1923 Ν. Δ/τος «περί σχεδίων πόλεων κλπ.» όπως μεταγενέστερα τροποποιήθηκαν και συμπληρώθηκαν.

2. Τις διατάξεις των άρθρων 2, 3 και 7 του Ν. 1032/1980 «περί συστάσεως Υπουργείου Χωροταξίας, Οικισμού και Περιβάλλοντος» (Α' 57).

3. Τις διατάξεις του άρθρου 23 παρ. 1 εδ. ιδ του Ν. 1558/1985 «Κυβέρνηση και Κυβερνητικά Όργανα» (Α' 137).

4. Τις διατάξεις του άρθρου 99 παρ. 3 του Ν. 1892/1990 «Για τον εκσυγχρονισμό και την ανάπτυξη και άλλες σχετικές διατάξεις» (Α' 101).

5. Την 60/1990 γνωμοδότηση του Κοινοτικού Συμβουλίου Ν. Μάκρης.

6. Την 4/συν.27/27.3.1991 γνωμοδότηση της Εκτελεστικής Επιτροπής του Οργανισμού της Αθήνας.

7. Την 598/1991 γνωμοδότηση του Συμβουλίου της Επικρατείας, με πρόταση του Υπουργού Περιβάλλοντος, Χωροταξίας και Δημοσίων Έργων, αποφασίζουμε:

Άρθρο 1

Εγκρίνεται η τροποποίηση του εγκεκριμένου ρυμοτομικού σχεδίου της Κοινότητας Ν. Μάκρης (Ν. Αττικής) στα οικοδομικά τετράγωνα 801 και 802 (πολεοδομική ενότητα 6) που εγκρίθηκε με το από 29.12.1989 Π. Δ/γμα (Δ' 28/90) με την μετατόπιση των ρυμοτομικών γραμμών και τον χαρακτηρισμό της μεταξύ αυτών οδού ως πεζοδρόμου όπως φαίνεται στο σχετικό χρωματισμένο πρωτότυπο διάγραμμα σε κλίμακα 1:500 που θεωρήθηκε από τον Προϊστάμενο της Διεύθυνσης Τοπογραφικών Εφαρμογών με την 93581/1991 πράξη του και που αντίτυπό του σε φωτοσμίκρυνση δημοσιεύεται με το παρόν διάταγμα.

Άρθρο 2

Τροποποιείται το προβλεπόμενο από το εγκεκριμένο ρυμοτομικό σχέδιο προκήπιο στο πρόσωπο των οικοπέδων οικοδομημένων ή μη των παραπάνω οικοδομικών τετραγώνων, που έχουν πρόσωπο στο χαρακτηριζόμενο με το άρθρο 1 του παρόντος πεζόδρομο, του πλάτους του καθοριζομένου σε τέσσερα και μισό (4,5) μ.

Άρθρο 3

Η ισχύς του παρόντος διατάγματος αρχίζει από τη δημοσίευσή του στην Εφημερίδα της Κυβερνήσεως.

Στον Υπουργό Περιβάλλοντος, Χωροταξίας και Δημοσίων Έργων αναθέτουμε τη δημοσίευση και εκτέλεση του παρόντος διατάγματος.

Μαρμαράς Χαλκιδικής, 23 Δεκεμβρίου 1991

Ο ΠΡΟΕΔΡΟΣ ΤΗΣ ΔΗΜΟΚΡΑΤΙΑΣ

ΚΩΝΣΤΑΝΤΙΝΟΣ Γ. ΚΑΡΑΜΑΝΛΗΣ

Ο ΥΠΟΥΡΓΟΣ

ΠΕΡΙΒΑΛΛΟΝΤΟΣ, ΧΩΡΟΤΑΞΙΑΣ ΚΑΙ ΔΗΜΟΣΙΩΝ ΕΡΓΩΝ

ΑΧΙΛΛΕΑΣ ΚΑΡΑΜΑΝΛΗΣ


Γ 93581/91

"Τροποποίηση του εγκεκριμένου ρυμοτομικού σχεδίου της κοινότητας Ν. Μάκρης (Ν. Αττικής) και τροποποίηση προκηπίου."

11 Δεκεμβρίου 1991

Ο Διευθυντής

Γερ. Αποστολάτος

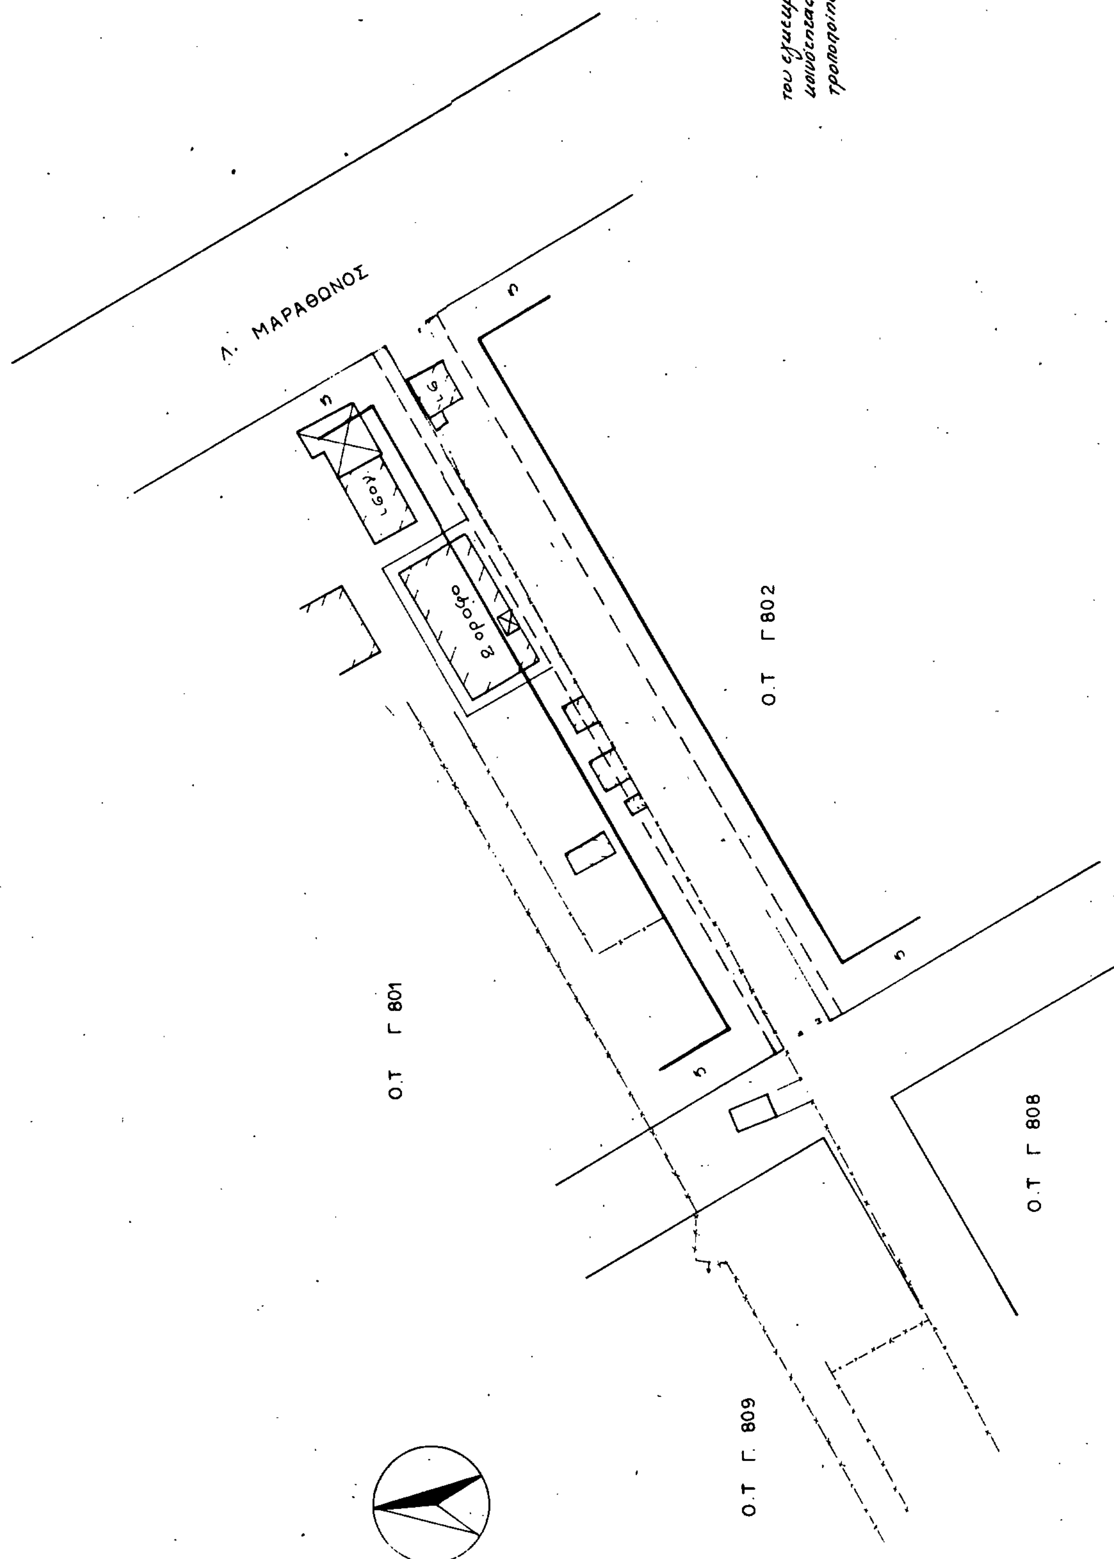

Ν. ΜΑΚΡΗ χλ. 1:500

ΑΠΟΦΑΣΕΙΣ

Αριθ. οικ. 695 (3)

Χαρακτηρισμός ως διατηρητέου κτιρίου στην οδό Μακεδονομάχων 15 στην Έδεσσα.

Ο ΥΠΟΥΡΓΟΣ ΜΑΚΕΔΟΝΙΑΣ - ΘΡΑΚΗΣ

Έχοντας υπόψη:

1. Τις διατάξεις:

α) Του Ν. 1577/1985 (ΦΕΚ 210Α') «Γενικός Οικοδομικός Κανονισμός» και ειδικότερα των άρθρων 3 και 4 αυτού, όπως τροποποιήθηκε μεταγενέστερα (άρθρο 1 Ν. 1772/1988 - ΦΕΚ 91Α').

β) Των Π. Δ/των 358/1986 (ΦΕΚ 158Α'), 92/1987 (ΦΕΚ 51Α') και 492/1988 (ΦΕΚ 224Α'), για τις αρμοδιότητες και τον οργανισμό του Υπουργείου Βόρειας Ελλάδας, αντίστοιχα.

2. Την απόφαση Υ 704/19.8.1988 (ΦΕΚ 575Β'), για τη μετονομασία του Υπουργείου Βόρειας Ελλάδας σε Υπουργείο Μακεδονίας - Θράκης.

3. Την από 27.11.91 (αριθ. πρωτ. 4819/29.11.91) αιτιολογική έκθεση της Διεύθυνσης Πολιτισμού του Υπουργείου Μακεδονίας - Θράκης.

4. Την από 6.8.1991 αίτηση της Φανής Χατζηασλανίδου για το χαρακτηρισμό ως διατηρητέου του κτιρίου στην οδό Μακεδονομάχων 15 της Έδεσσας που φέρεται ως ιδιοκτησία της, αποφασίζουμε:

Χαρακτηρίζουμε ως διατηρητέο το κτίριο της οδού Μακεδονομάχων 15 στην Έδεσσα, φερόμενο ως ιδιοκτησία Φανής Χατζηασλανίδου, όπως φαίνεται στο απόσπασμα ρυμοτομικού σχεδίου της περιοχής, επειδή έχει αξιόλογα αρχιτεκτονικά στοιχεία και βρίσκεται στον διατηρητέο οικισμό του «Βαροσίου».

2. Στο χαρακτηριζόμενο ως διατηρητέο κτίριο απαγορεύεται κάθε αφαίρεση αλλοίωση ή καταστροφή των επί μέρους αρχιτεκτονικών και διακοσμητικών στοιχείων τους.

3. Επιτρέπεται η επισκευή, ο εκσυγχρονισμός των εγκαταστάσεων η στατική ενίσχυση και η εσωτερική διαρρύθμιση του κτιρίου, εφόσον δεν αλλοιώνεται ο γενικός αρχιτεκτονικός χαρακτήρας του.

4. Απαγορεύεται η τοποθέτηση κάθε είδους επιγραφών και διαφημίσεων σε οποιαδήποτε θέση του κτιρίου. Επιτρέπεται μόνο η τοποθέτηση επιγραφών μικρών διαστάσεων στην Ελληνική γλώσσα που να πληροφορούν για τη χρήση των χώρων του κτιρίου.

5. Για οποιαδήποτε επέμβαση στο εσωτερικό και εξωτερικό του διατηρητέου κτιρίου, όπως και για την τοποθέτηση επιγραφών απαιτείται η έγκριση της επιτροπής Πολεοδομικού και αρχιτεκτονικού ελέγχου (ΕΠΑΕ).


Η ισχύς της απόφασης αυτής αρχίζει από τη δημοσίευσή της στην Εφημερίδα της Κυβερνήσεως.

Η απόφαση αυτή να δημοσιευθεί στην Εφημερίδα της Κυβερνήσεως.

Θεσσαλονίκη, 4 Φεβρουαρίου 1992

Ο ΥΠΟΥΡΓΟΣ

ΠΑΝΑΓΙΩΤΗΣ ΧΑΤΖΗΝΙΚΟΛΑΟΥ

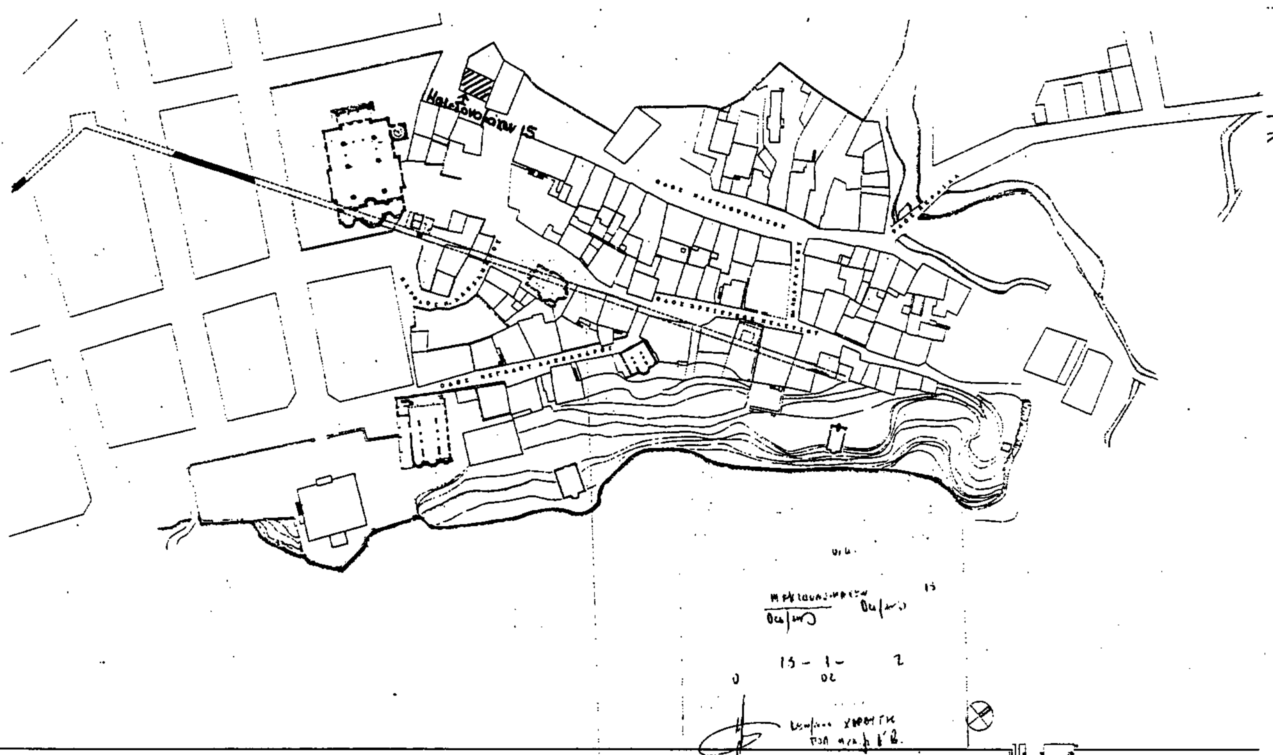

Αριθ. 424 (4)

Χαρακτηρισμός ως διατηρητέου κτιρίου στην οδό Μακεδονομάχων 14 στην Έδεσσα.

Ο ΥΠΟΥΡΓΟΣ ΜΑΚΕΔΟΝΙΑΣ - ΘΡΑΚΗΣ

Έχοντας υπόψη:

1. Τις διατάξεις:

α) Του Ν. 1577/1985 (ΦΕΚ 210Α') «Γενικός Οικοδομικός Κανονισμός» και ειδικότερα των άρθρων 3 και 4 αυτού, όπως τροποποιήθηκε μεταγενέστερα (άρθρο 1 Ν. 1772/1988 - ΦΕΚ 91Α').

β) Των Π. Δ/των 358/1986 (ΦΕΚ 158Α'), 92/1987 (ΦΕΚ 51Α') και 492/1988 (ΦΕΚ 224Α'), για τις αρμοδιότητες και τον οργανισμό του Υπουργείου Βόρειας Ελλάδας, αντίστοιχα.

2. Την απόφαση Υ 704/19.8.1988 (ΦΕΚ 575 Β.'), για τη μετονομασία του Υπουργείου Βόρειας Ελλάδας σε Υπουργείο Μακεδονίας - Θράκης.

3. Την από 27.11.91 (αριθ. πρωτ. 2473/29.11.91) αιτιολογική έκθεση της Διεύθυνσης Πολιτισμού του Υπουργείου Μακεδονίας - Θράκης.

4. Την από 25.4.1991 αίτηση των κληρονόμων Δημητρίου Τυμπανίδη, για το χαρακτηρισμό ως διατηρητέου του κτιρίου στην οδό Μακεδονομάχων 14 της Έδεσσας που φέρεται ως ιδιοκτησία τους, αποφασίζουμε:

Χαρακτηρίζουμε ως διατηρητέο το κτίριο της οδού Μακεδονομάχων 14 στην Έδεσσα, φερόμενο ως ιδιοκτησία κληρονόμων Δημητρίου Τυμπανίδη όπως φαίνεται στο απόσπασμα ρυμοτομικού σχεδίου της περιοχής, επειδή έχει αξιόλογα αρχιτεκτονικά στοιχεία και βρίσκεται στον διατηρητέο οικισμό του «Βαροσίου».

2. Στο χαρακτηριζόμενο ως διατηρητέο κτίριο απαγορεύεται κάθε αφαίρεση αλλοίωση ή καταστροφή των επί μέρους αρχιτεκτονικών και διακοσμητικών στοιχείων τους.

3. Επιτρέπεται η επισκευή, ο εκσυγχρονισμός των εγκαταστάσεων η στατική ενίσχυση και η εσωτερική διαρρύθμιση του κτιρίου, εφόσον δεν αλλοιώνεται ο γενικός αρχιτεκτονικός χαρακτήρας του.

4. Απαγορεύεται η τοποθέτηση κάθε είδους επιγραφών και διαφημίσεων σε οποιαδήποτε θέση του κτιρίου. Επιτρέπεται μόνο η τοποθέτηση επιγραφών μικρών διαστάσεων στην Ελληνική γλώσσα που να πληροφορούν για τη χρήση των χώρων του κτιρίου.

5. Για οποιαδήποτε επέμβαση στο εσωτερικό και εξωτερικό του διατηρητέου κτιρίου, όπως και για την τοποθέτηση επιγραφών απαιτείται η έγκριση της επιτροπής Πολεοδομικού και αρχιτεκτονικού ελέγχου (ΕΠΑΕ).

Η ισχύς της απόφασης αυτής αρχίζει από τη δημοσίευσή της στην Εφημερίδα της Κυβερνήσεως (τ.Δ').


Η απόφαση αυτή να δημοσιευθεί στην Εφημερίδα της Κυβερνήσεως.

Θεσσαλονίκη, 31 Ιανουαρίου 1992

Ο ΥΠΟΥΡΓΟΣ

ΠΑΝΑΓΙΩΤΗΣ ΧΑΤΖΗΝΙΚΟΛΑΟΥ

ΤΟΠΟΓΡΑΦΙΚΟ ΤΗΣ ΔΙΑΤΗΡΗΤΕΑΣ ΣΥΝΟΙΚΙΑΣ " Βαρόσι "

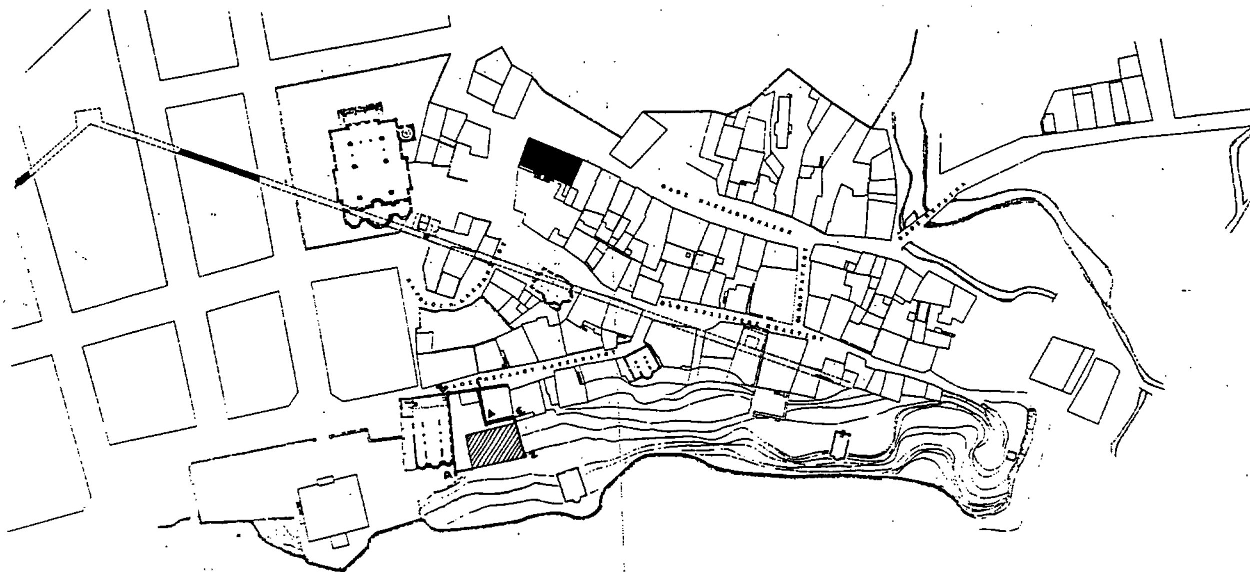

ΕΔΕΣΣΑ. ΒΑΡΟΣΙ

οικία Τυμπανδη

Αριθ. ΔΠ/ΠΜ/61220/2134/91 (5)

Επιβολή προκηπίων στον χώρο του 7ου Δημοτικού Σχολείου Ηλιούπολης του Δήμου Σταυρούπολης Ν. Θεσσαλονίκης.

Ο ΝΟΜΑΡΧΗΣ ΘΕΣΣΑΛΟΝΙΚΗΣ

Έχοντας υπόψη:

1. Τις διατάξεις του από 17.7.23 Ν. Δ/τος «περί σχεδίων όλεων και κωμών του Κράτους κλπ.» και ιδίως εκείνες του κεφαλαίου Β' όπως τροποποιήθηκαν μεταγενέστερα.

2. Τις διατάξεις του Ν. 3200/55 «περί διοικητικής αποκεντρώσεως».

3. Τις διατάξεις του Α.Ν. 314/68 όπως τροποποιήθηκαν και συμπληρώθηκαν μεταγενέστερα με το Ν.Δ. 1018/71, τον Ν. 1337/83 και τον Ν. 1512/85.

4. Τις διατάξεις του Π.Δ. 183/85 «έγκριση τροποποιήσεων σχεδίων πόλεων και καθορισμός όρων και περιορισμών δομήσεως από τους Νομάρχες».

5. Την με αριθμό 188/91 Απόφαση του Δημοτικού Συμβουλίου Σταυρούπολης.

6. Την γνώμη του Συμβουλίου Χωροταξίας Οικισμού και Περιβάλλοντος Ν. Θεσσαλονίκης όπως διατυπώθηκε στην πράξη του με αριθμό 955/91 μετά την σχετική από 12.12.91 εισήγηση του Τμήματος Πολεοδομικών Μελτών της Δ/νσης Πολεοδομίας Θεσσαλονίκης, αποφασίζουμε:

Άρθρο 1

Στον χώρο του 7ου Δημοτικού Σχολείου Ηλιούπολης του Δήμου Σταυρούπολης επιβάλλονται α) προκήπιο πλάτους πέντε (5) μέτρων σε τμήμα του προσώπου του χώρου του σχολείου προς την οδό Αριστοφάνους και β) προκήπιο πλάτους τριών (3) μέτρων σε τμήμα του προσώπου του ίδιου χώρου προς την οδό Ευριπίδη, όπως εικονίζεται στο διάγραμμα κλίμακας 1:500 που θεωρήθηκε από την Προϊσταμένη της Δ/νσης Πολεοδομίας Θεσσαλονίκης και συνοδεύει αυτήν την απόφαση.

Άρθρο 2


1. Η παρούσα απόφαση μαζί με το διάγραμμα που την συνοδεύει να δημοσιευθούν στην Εφημερίδα της Κυβερνήσεως (άρθρο 1 του Ν.Δ. 1018/71).

2. Η ισχύς της να αρχίζει από την δημοσίευσή της στην Εφημερίδα της Κυβερνήσεως.

Θεσσαλονίκη, 23 Ιανουαρίου 1992

Ο Νομάρχης κ.α.α.
Ν. ΠΑΡΙΤΣΗΣ

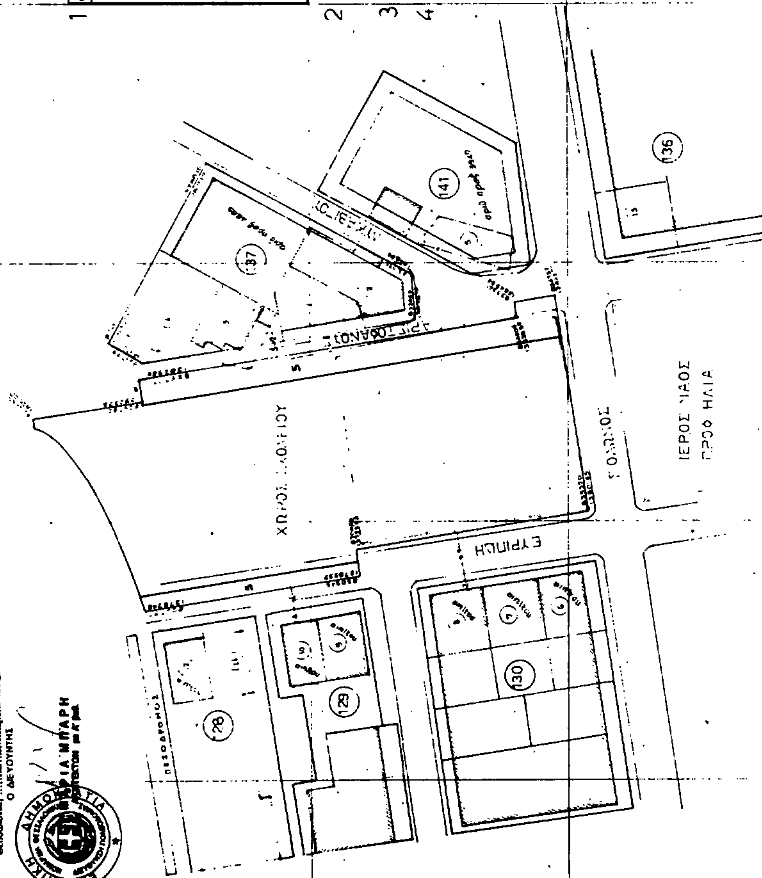


ΕΥΡΙΠΙΔΗ
ΙΕΡΟΣ ΝΑΟΣ
ΠΡΟΦ ΗΛΙΑ

